


CLIENTE		AABB-Campinas - SP	
PROJETO		DESMEMBRAMENTO DE ÁREA PARA VENDA	
DATA		março/2019	
ASSINATURAS		representantes da AABB - Campinas	
DESENHO		Cláudio Cláudio	
ÁREAS		ÁREA ATUAL: 44.216,65 m <sup>2</sup>	
		ÁREA A DESMEMBRAR: 6.444,25 m <sup>2</sup>	
		ÁREA PROPOSTA RESTANTE: 37.772,40 m <sup>2</sup>	

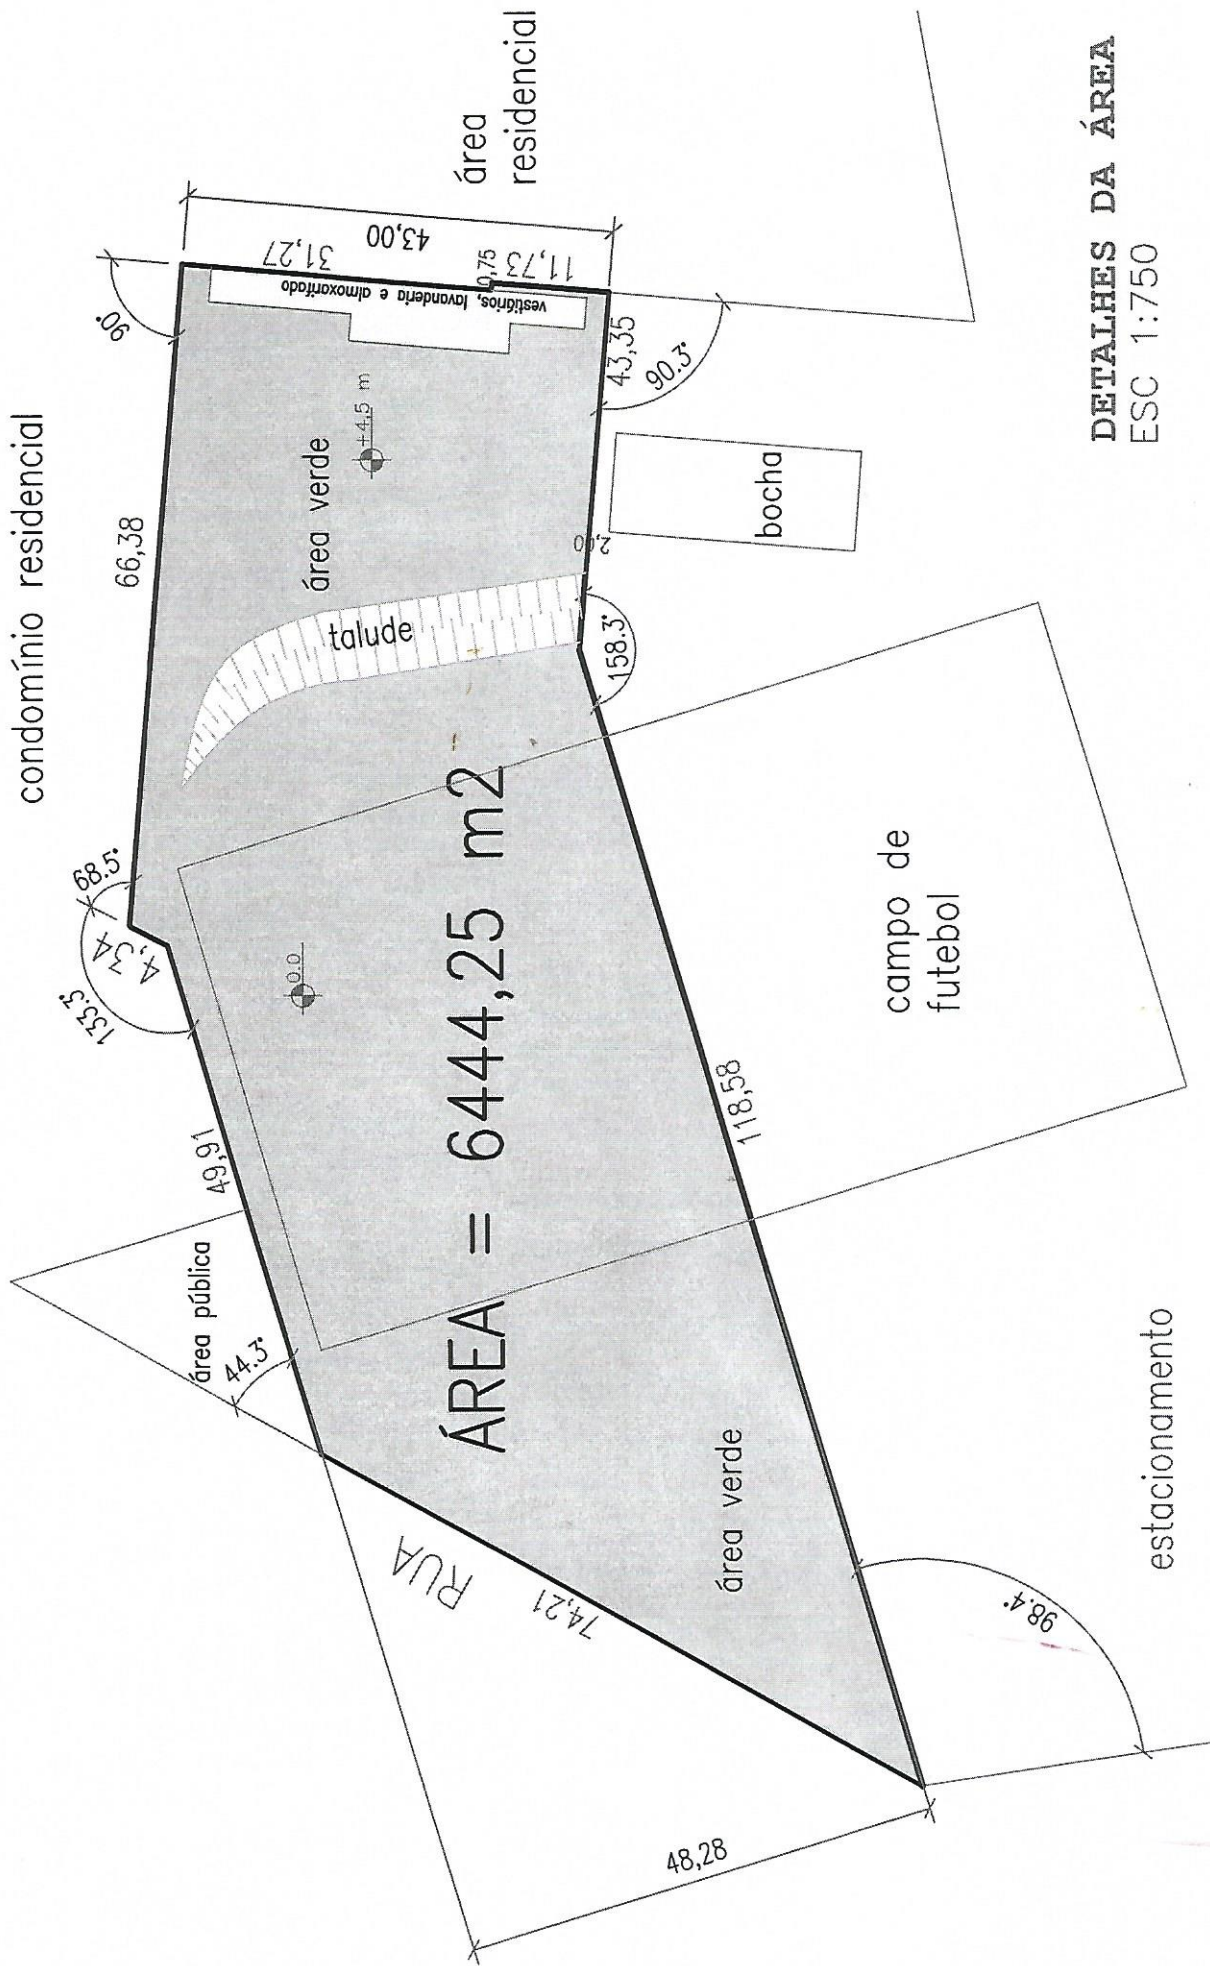

**DETALHES DA ÁREA**  
 ESC 1:750

CLIENTE		AABB—Campinas — SP	
PROJETO		ÁREA A DESMEMBRAR	
ÁREAS		ÁREA ATUAL: 44.216,65 m <sup>2</sup>	
DATA		março/2019	
ASSINATURAS		representantes da AABB - Campinas	
DESENHO		Cláudio	
ÁREAS		ÁREA A DESMEMBRAR: 6.444,25 m <sup>2</sup>	
		ÁREA PROPOSTA RESTANTE: 37.772,40 m <sup>2</sup>	